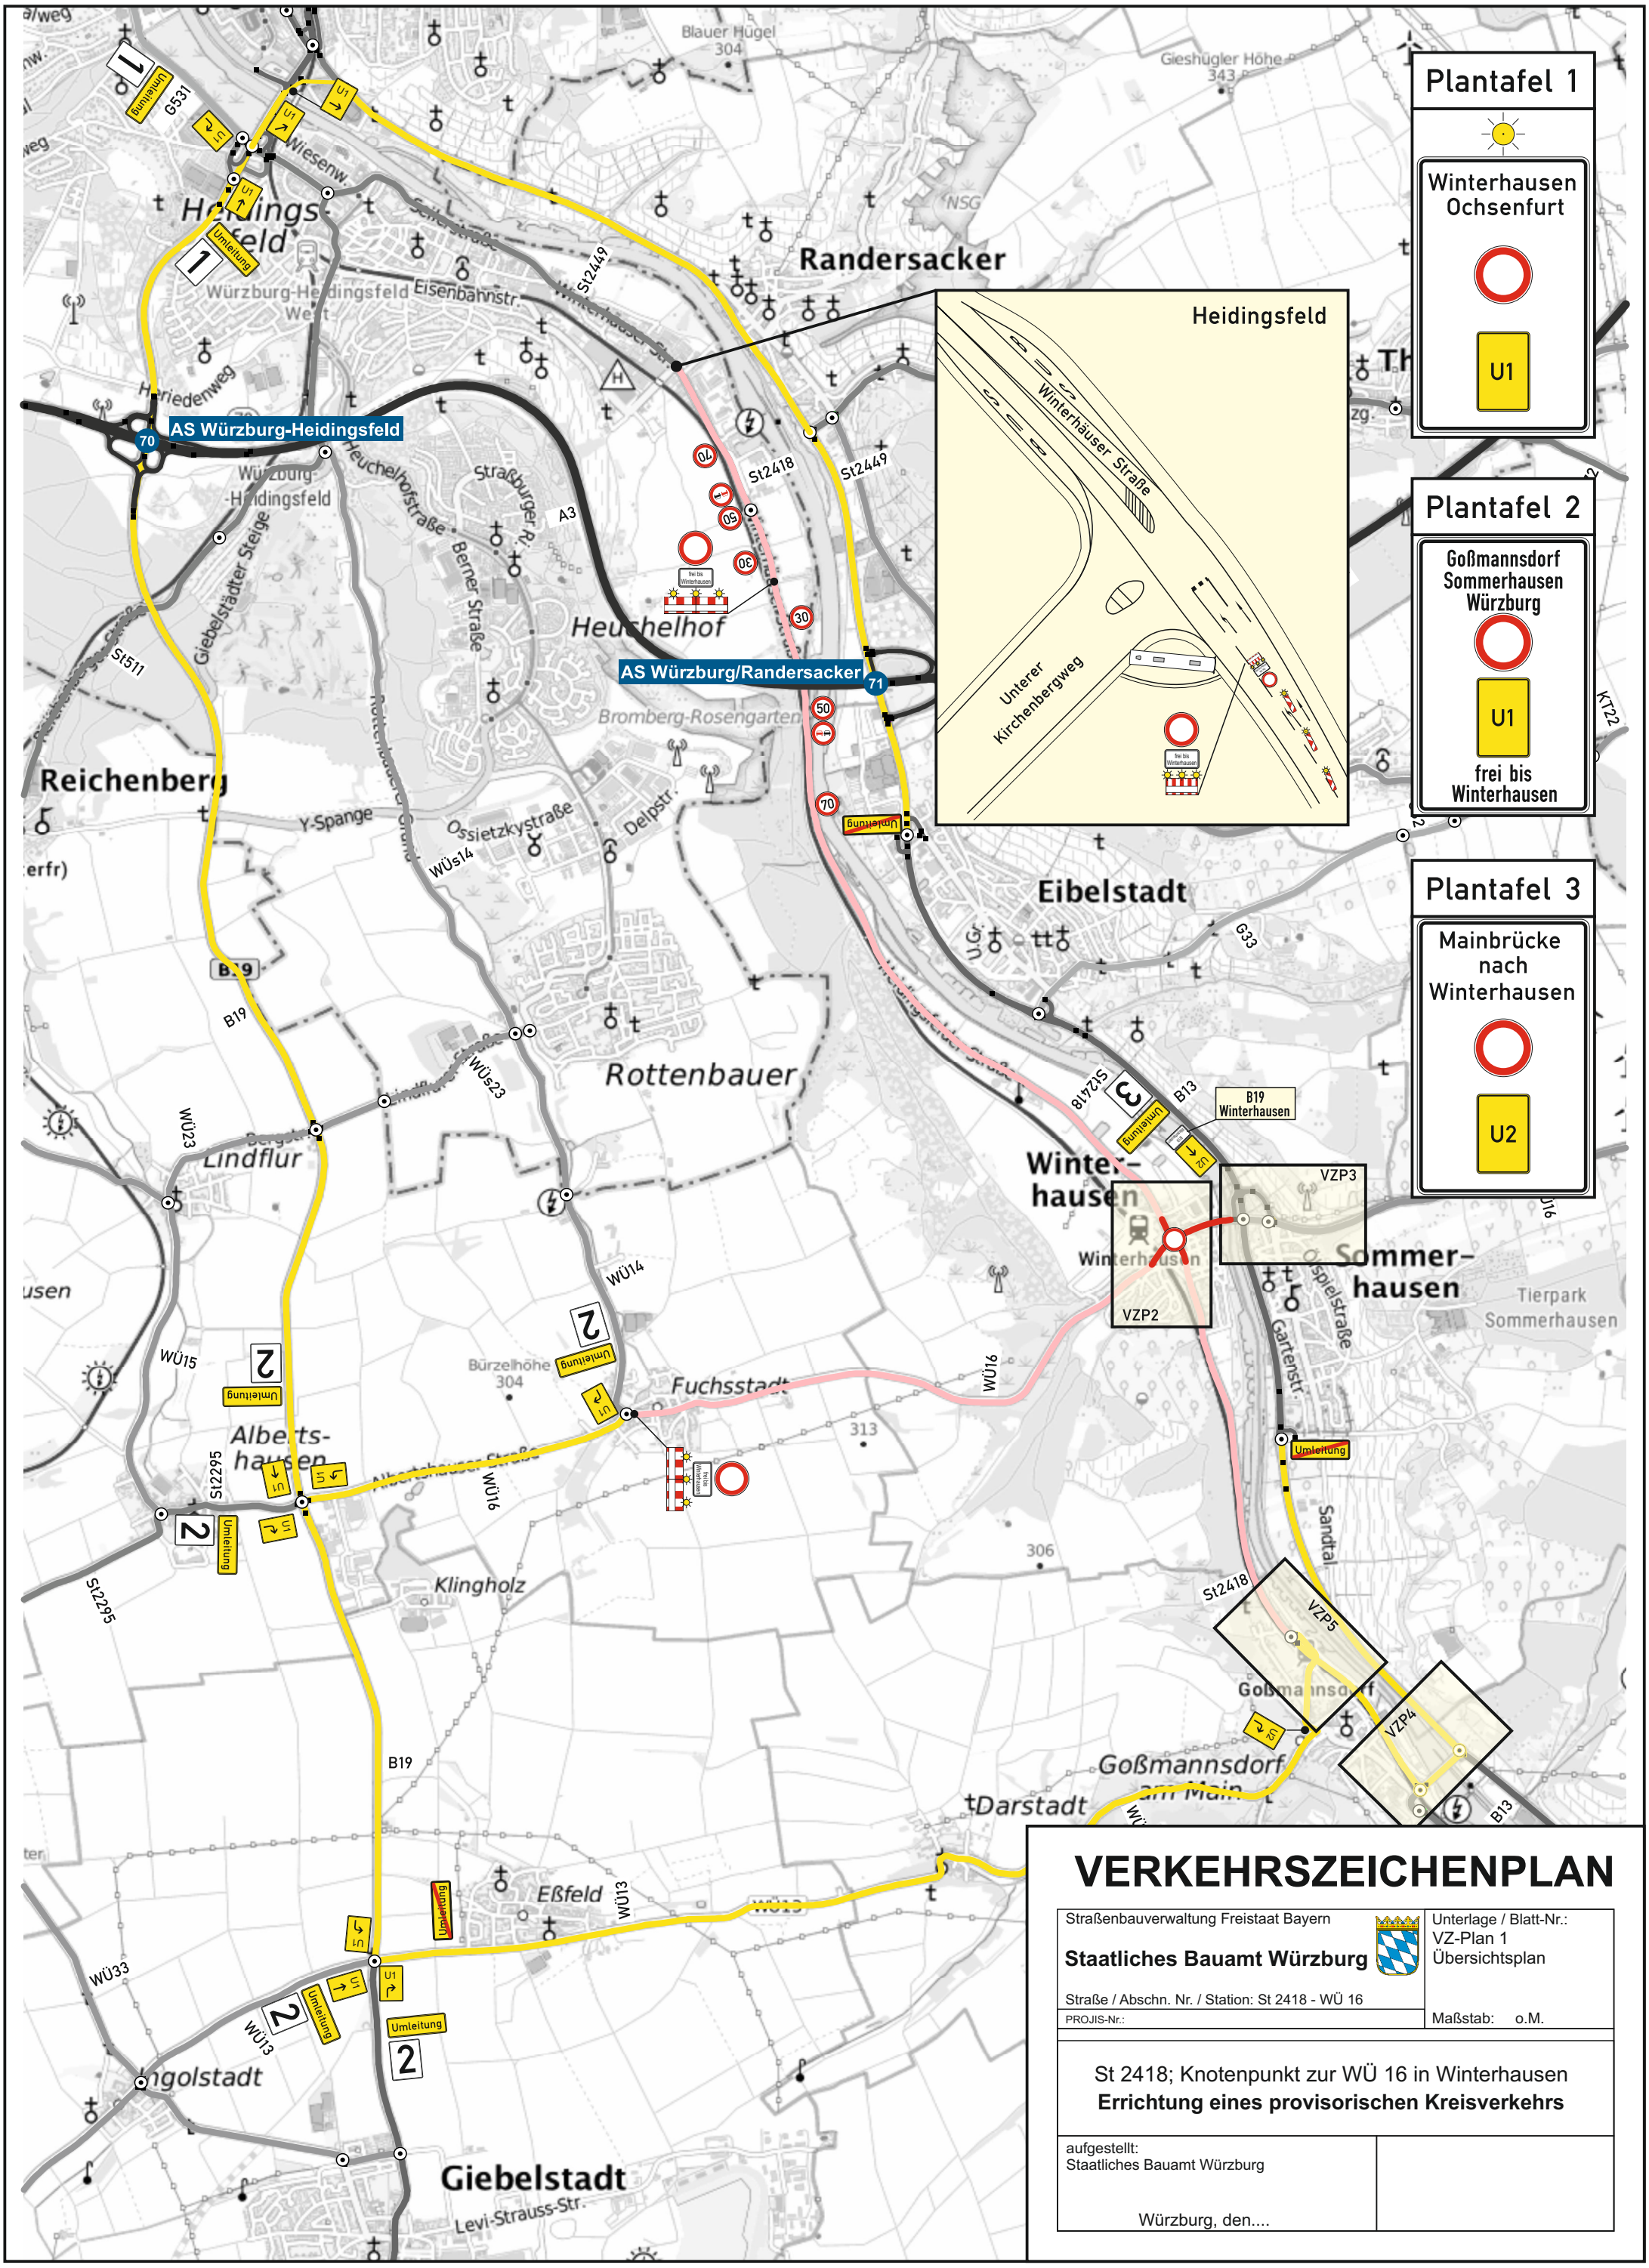

VERKEHRSZEICHENPLAN

Straßenbauverwaltung Freistaat Bayern **Staatliches Bauamt Würzburg** Straße / Abschn. Nr. / Station: St 2418 - WÜ 16	Unterlage / Blatt-Nr.: VZ-Plan 1 Übersichtsplan
PROJIS-Nr.:	Maßstab: o.M.

St 2418; Knotenpunkt zur WÜ 16 in Winterhausen

Errichtung eines provisorischen Kreisverkehrs

aufgestellt: Staatliches Bauamt Würzburg Würzburg, den....	